

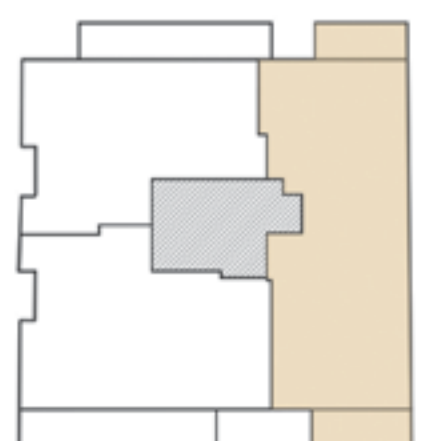


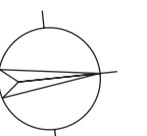

דירה מסי 16

3.5 חדרים
קומה 5 מעל הקרקע

שטח דירה: 91 מ"ר
שטח מרפסות: 13.5 מ"ר

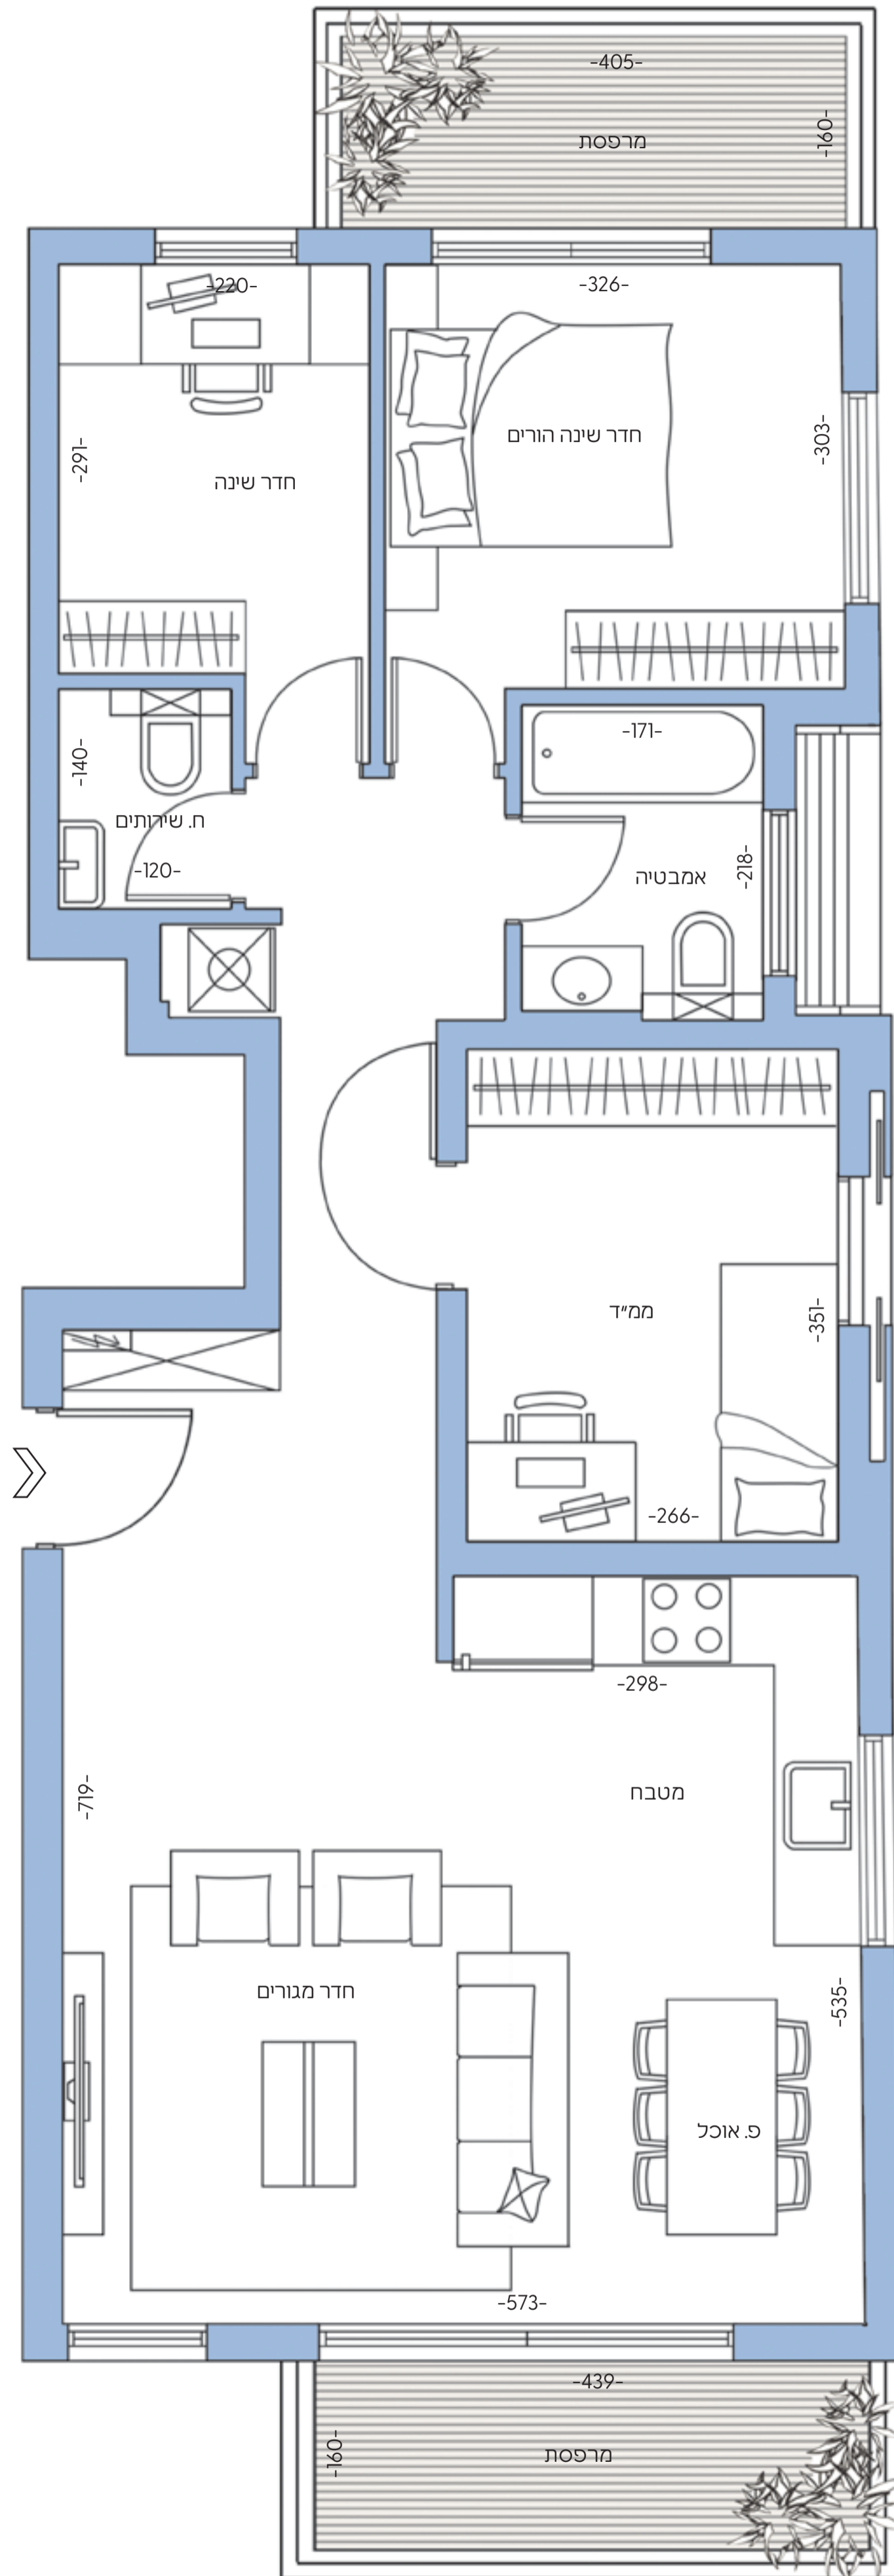

רחוב סוקולוב

מובהר כי כל המוצג במסמך זה הינו לצרכי פרסום והמחשה בלבד ואינו מהווה מצג המחייב את החברה. עוד מובהר כי יתכן ותכנון ו/או ביצוע הבניינים ו/או המתחם ו/או הפיתוח ו/או הדירות ו/או המידות בפועל יהיו שונים מהמוצג בהדמיות ובחומר השיווקי במסמך זה או בכל מצג אחר של החברה. את החברה יחייבו חוזה המכר ונספחיו החתומים בלבד. ט.ל.ח. בכפוף להיתר והנחיות היועצים.